

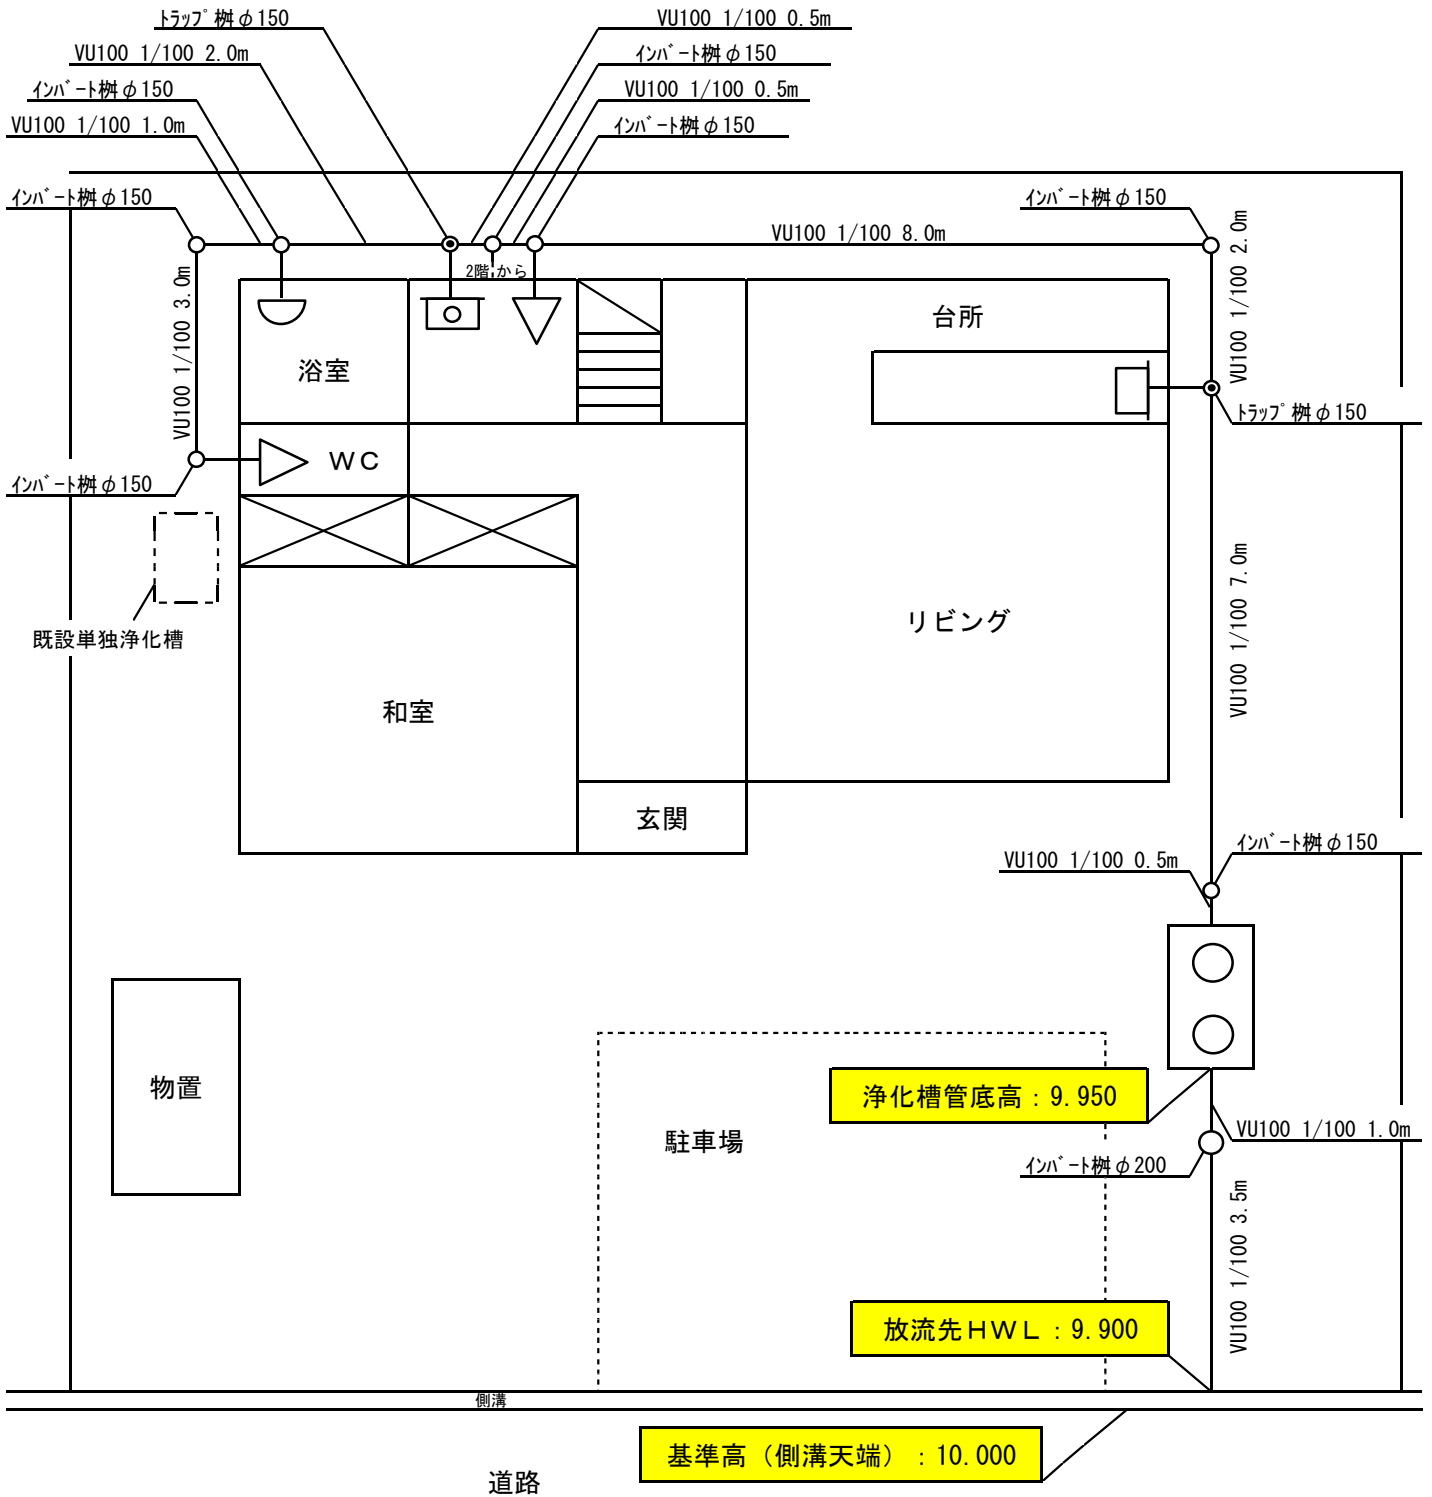


【作成例】 浄化槽の配置図及び配管図の記載された建築設備平面図（その1）

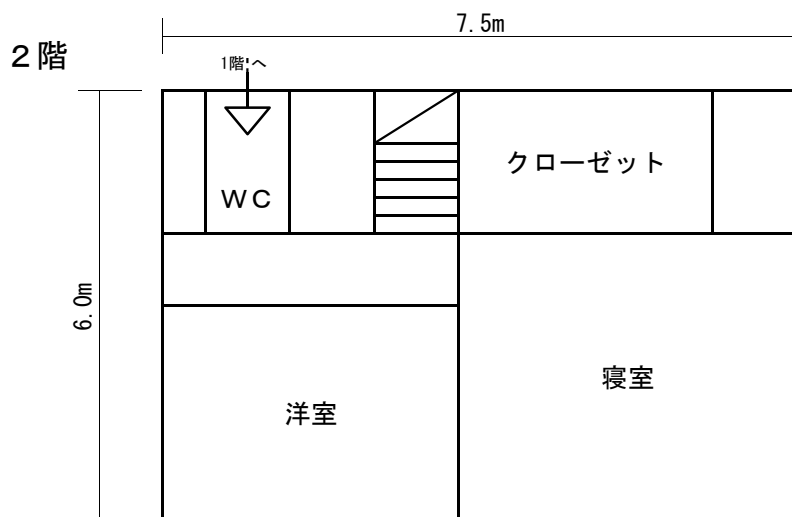

- 記載内容
- ・敷地、隣地、道路、構造物
 - ・浄化槽設置予定位置
 - ・配管経路（放流先まで）
 - ・配管口径、延長、勾配、排水器具など
 - ・撤去する単独処理浄化槽又は汲取り便槽の位置
 - ・浄化槽放流口の管底高※
 - ・放流先のHWL※
- ※自然流下の場合で、逆流防止措置がない場合


【作成例】 浄化槽の配置図及び配管図の記載された建築設備平面図（その2）

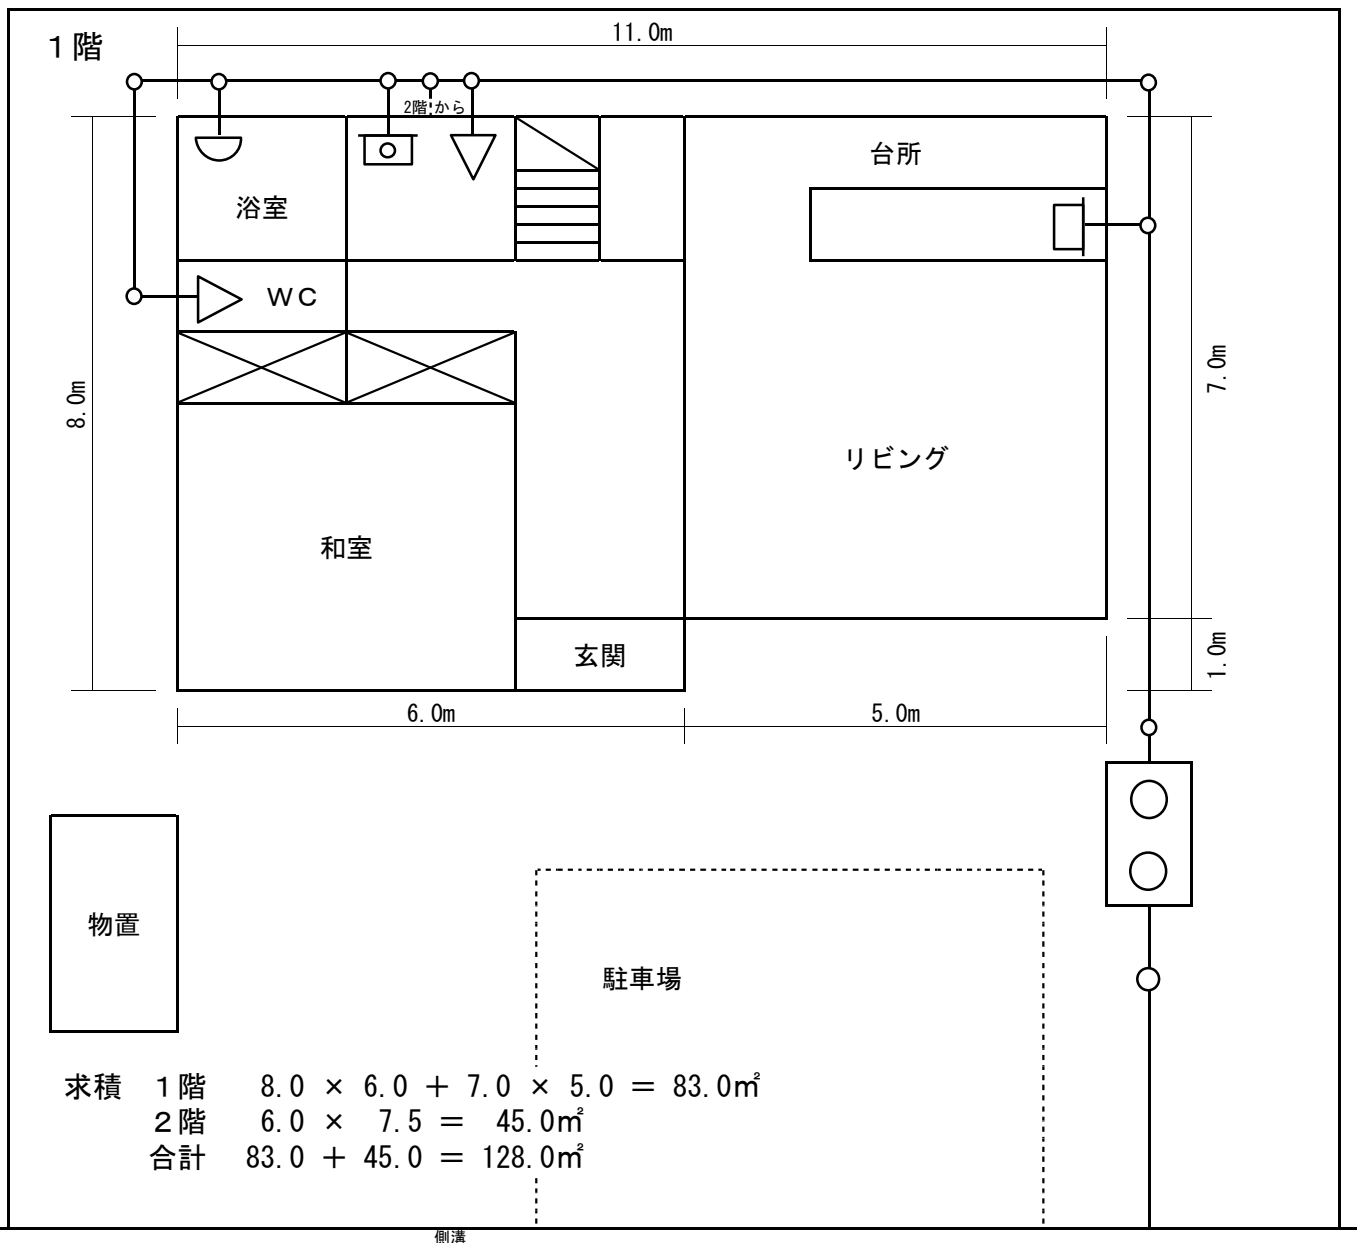

記載内容

- ・間取り、排水器具
- ・建物の寸法
- ・床面積の算定結果

【作成例】 完成後の浄化槽配置図及び配管図の記載された建築設備平面図

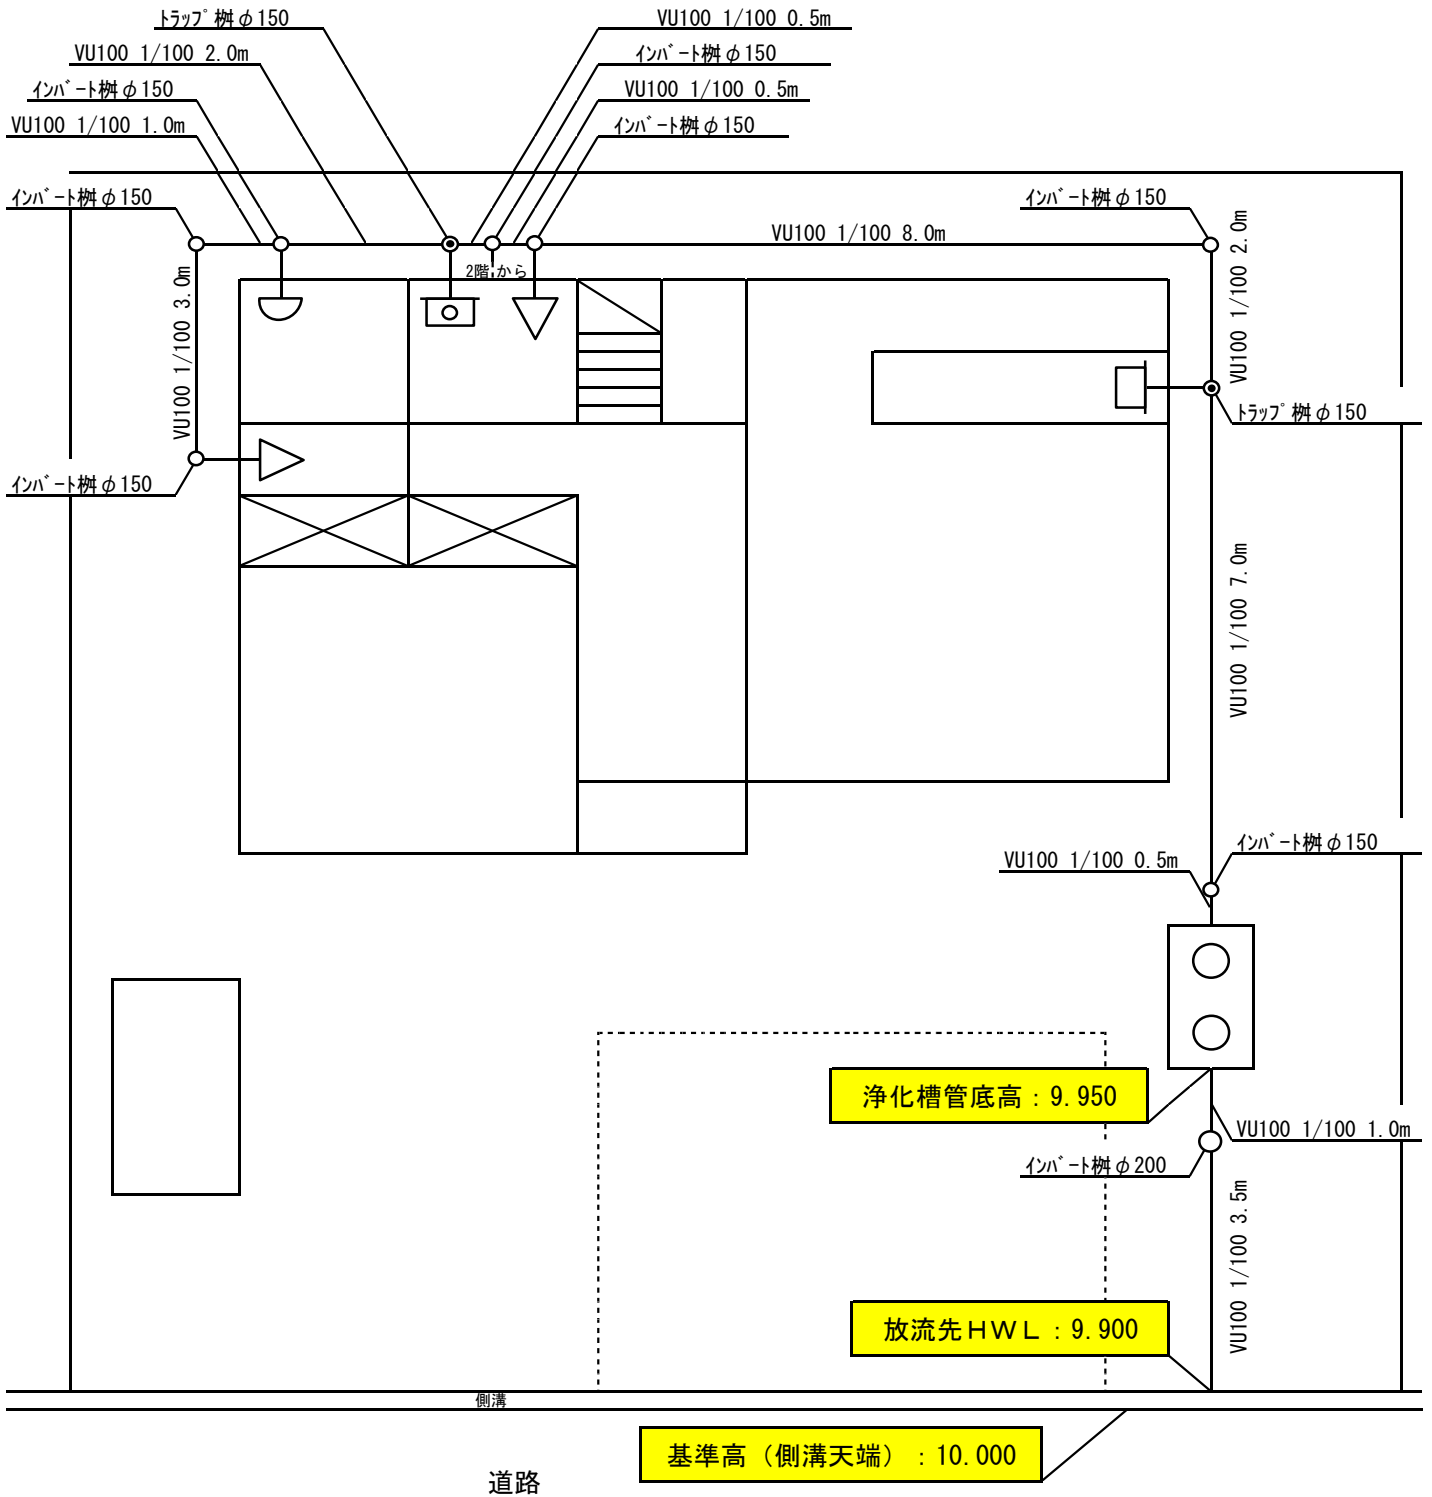

記載内容

- ・敷地、隣地、道路、構造物
 - ・浄化槽設置予定位置
 - ・配管経路 (放流先まで)
 - ・配管口径、延長、勾配、排水器具など
 - ・浄化槽放流口の管底高※
 - ・放流先のHWL※
- ※自然流下の場合で、逆流防止措置がない場合