

# 寄居町男衾土地区画整理事業 工事説明会 資料

日時：令和4年11月15日（火）午後6時より  
場所：男衾コミュニティーセンター

## 次第

1. 寄居町男衾土地区画整理事業の説明
2. 工事内容の説明
3. 確認事項（町道にあるコンクリート柱について）
4. 質疑応答




（町道にあるコンクリート柱）

## 事業の位置等


当地区は、東武東上線男衾駅から東に約0.5km、また、関越自動車道花園ICから約1.8kmの距離にある第一種低層住居専用地域に指定されている面積約1.7haの区域です。

寄居町立地適正化計画において、住宅地開発を進めることが位置付けられています。

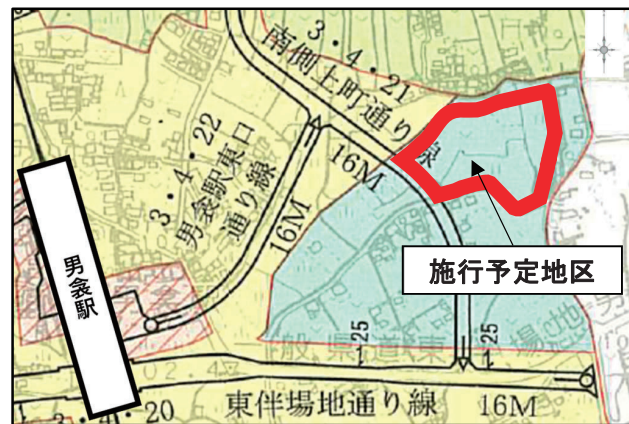


## 事業体制

当事業は、業務代行方式の土地区画整理事業で、組合を立ち上げて事業を行っております。

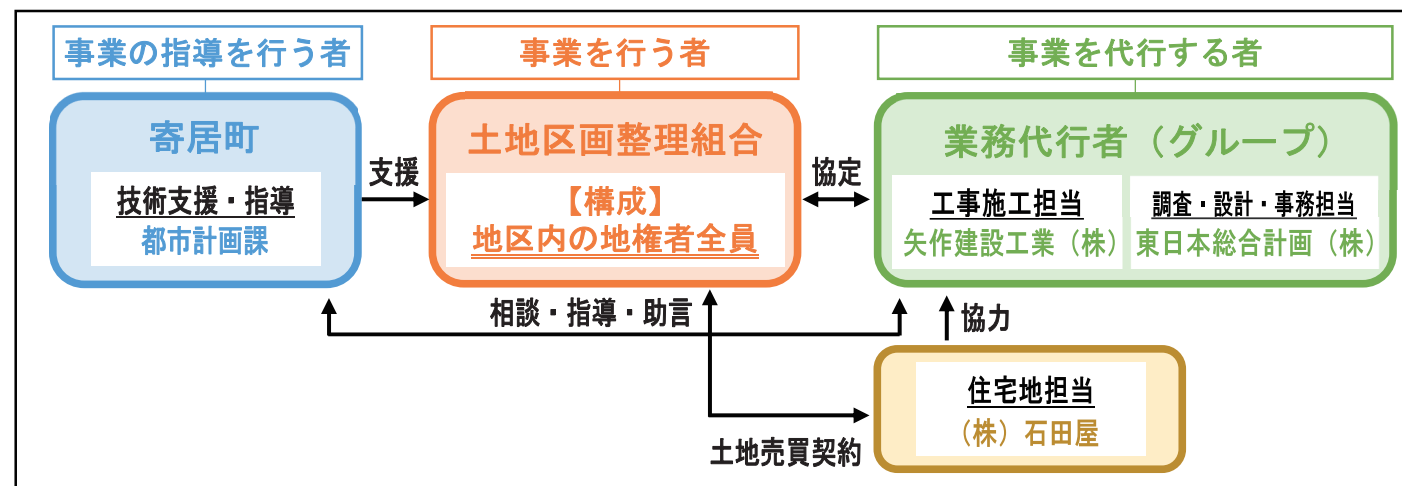

# 寄居町男衾土地区画整理事業 土地利用計画図

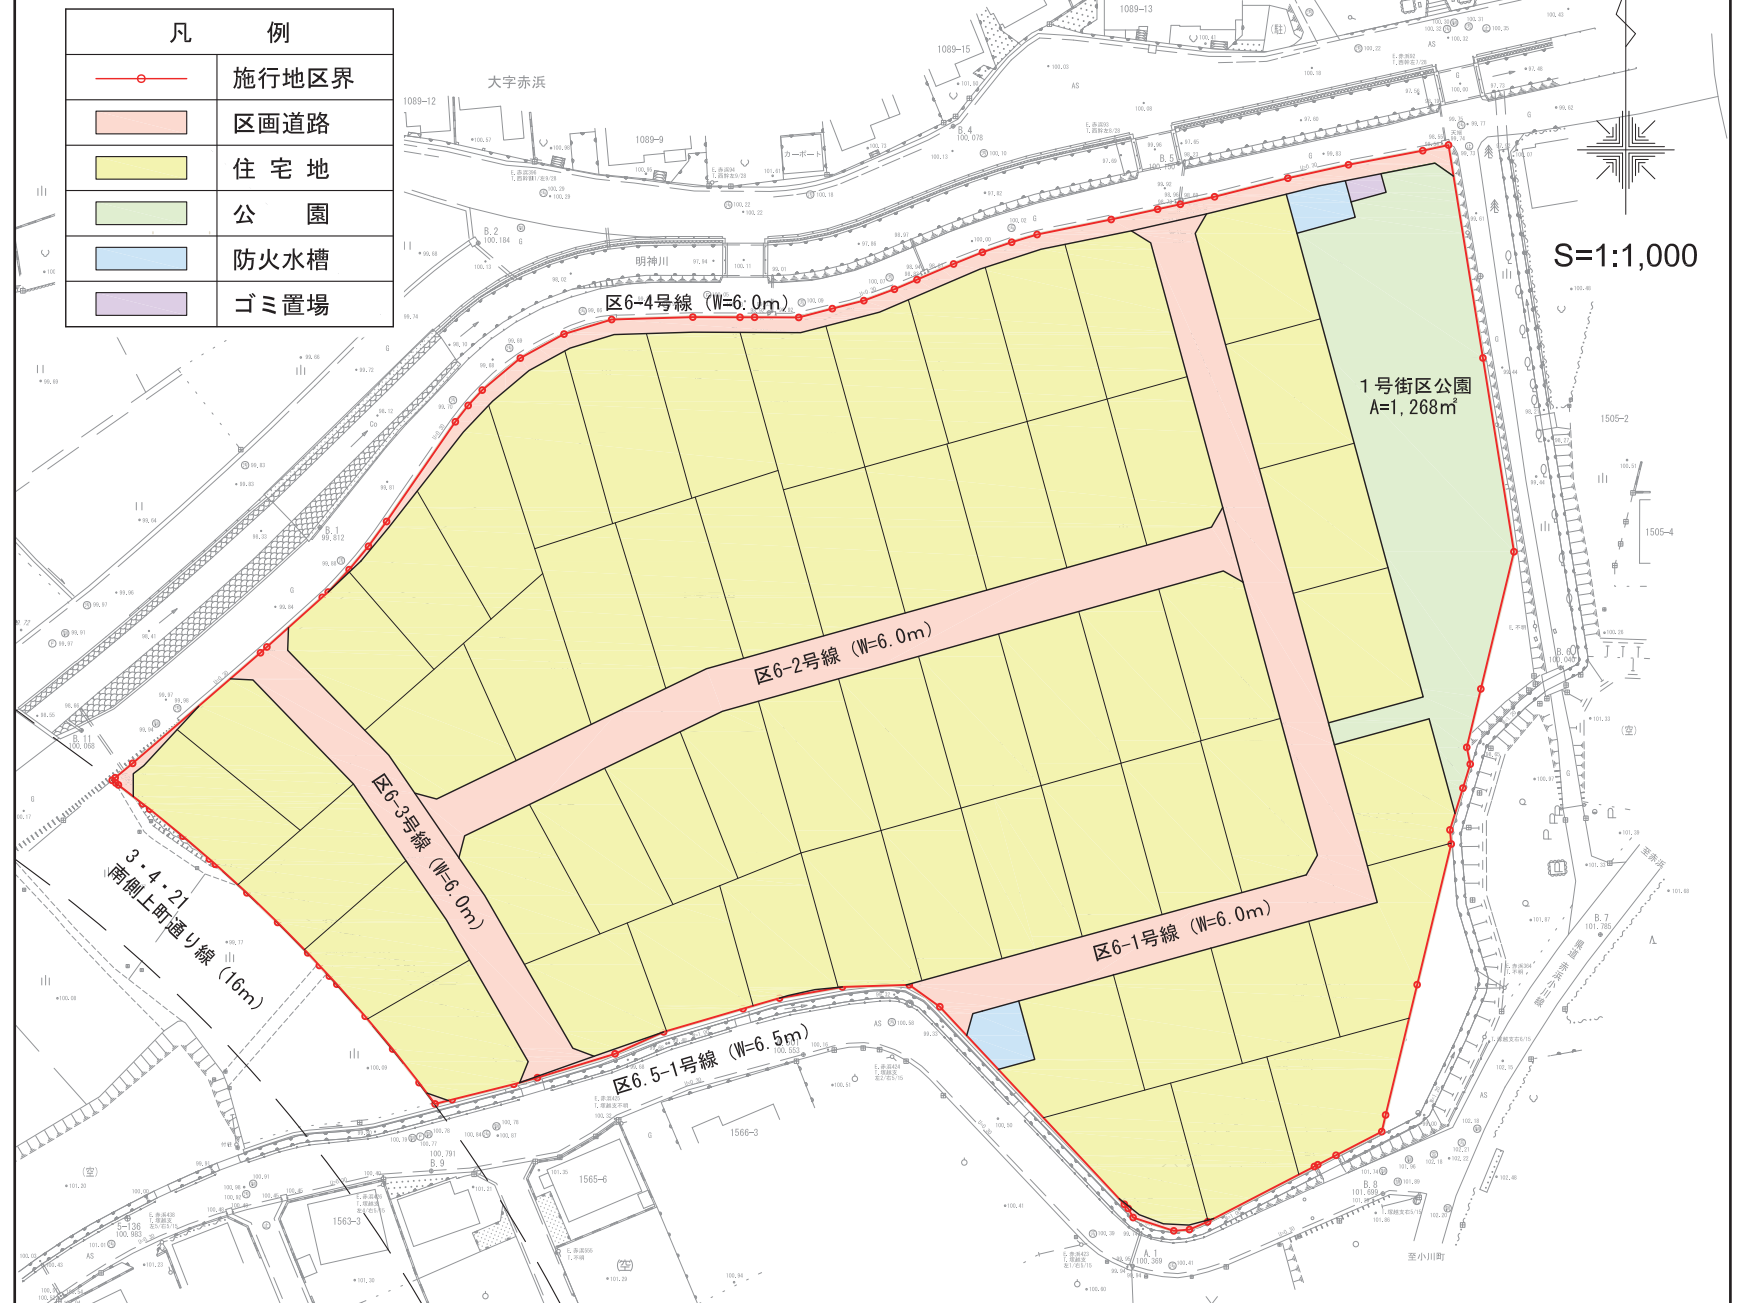

## 事業のスケジュール

